

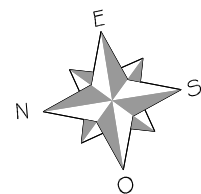
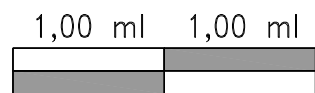
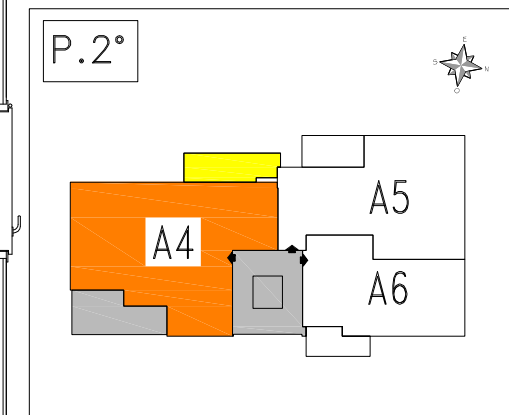


-LOTTO 2-  
APPARTAMENTO 2-A4

Agg.to del 29/05/2024  
Sup. Utile Appartamento 81,20mq circa

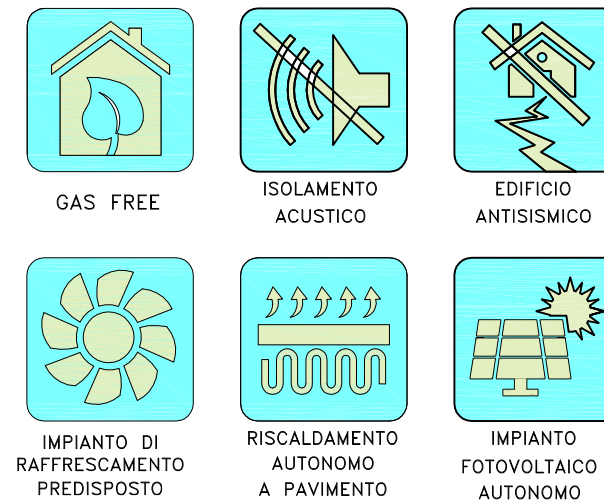

COMUNE DI SALA BOLOGNESE  
REALIZZAZIONE DI UN NUOVO COMPARTO RESIDENZIALE  
(Ambito ARS.SB\_VIII) NELLA FRAZIONE SALA, A FREGIO DELLA VIA DON G. BOTTI  
-EDIFICIO LOTTO 2-  
-PIANO SECONDO-

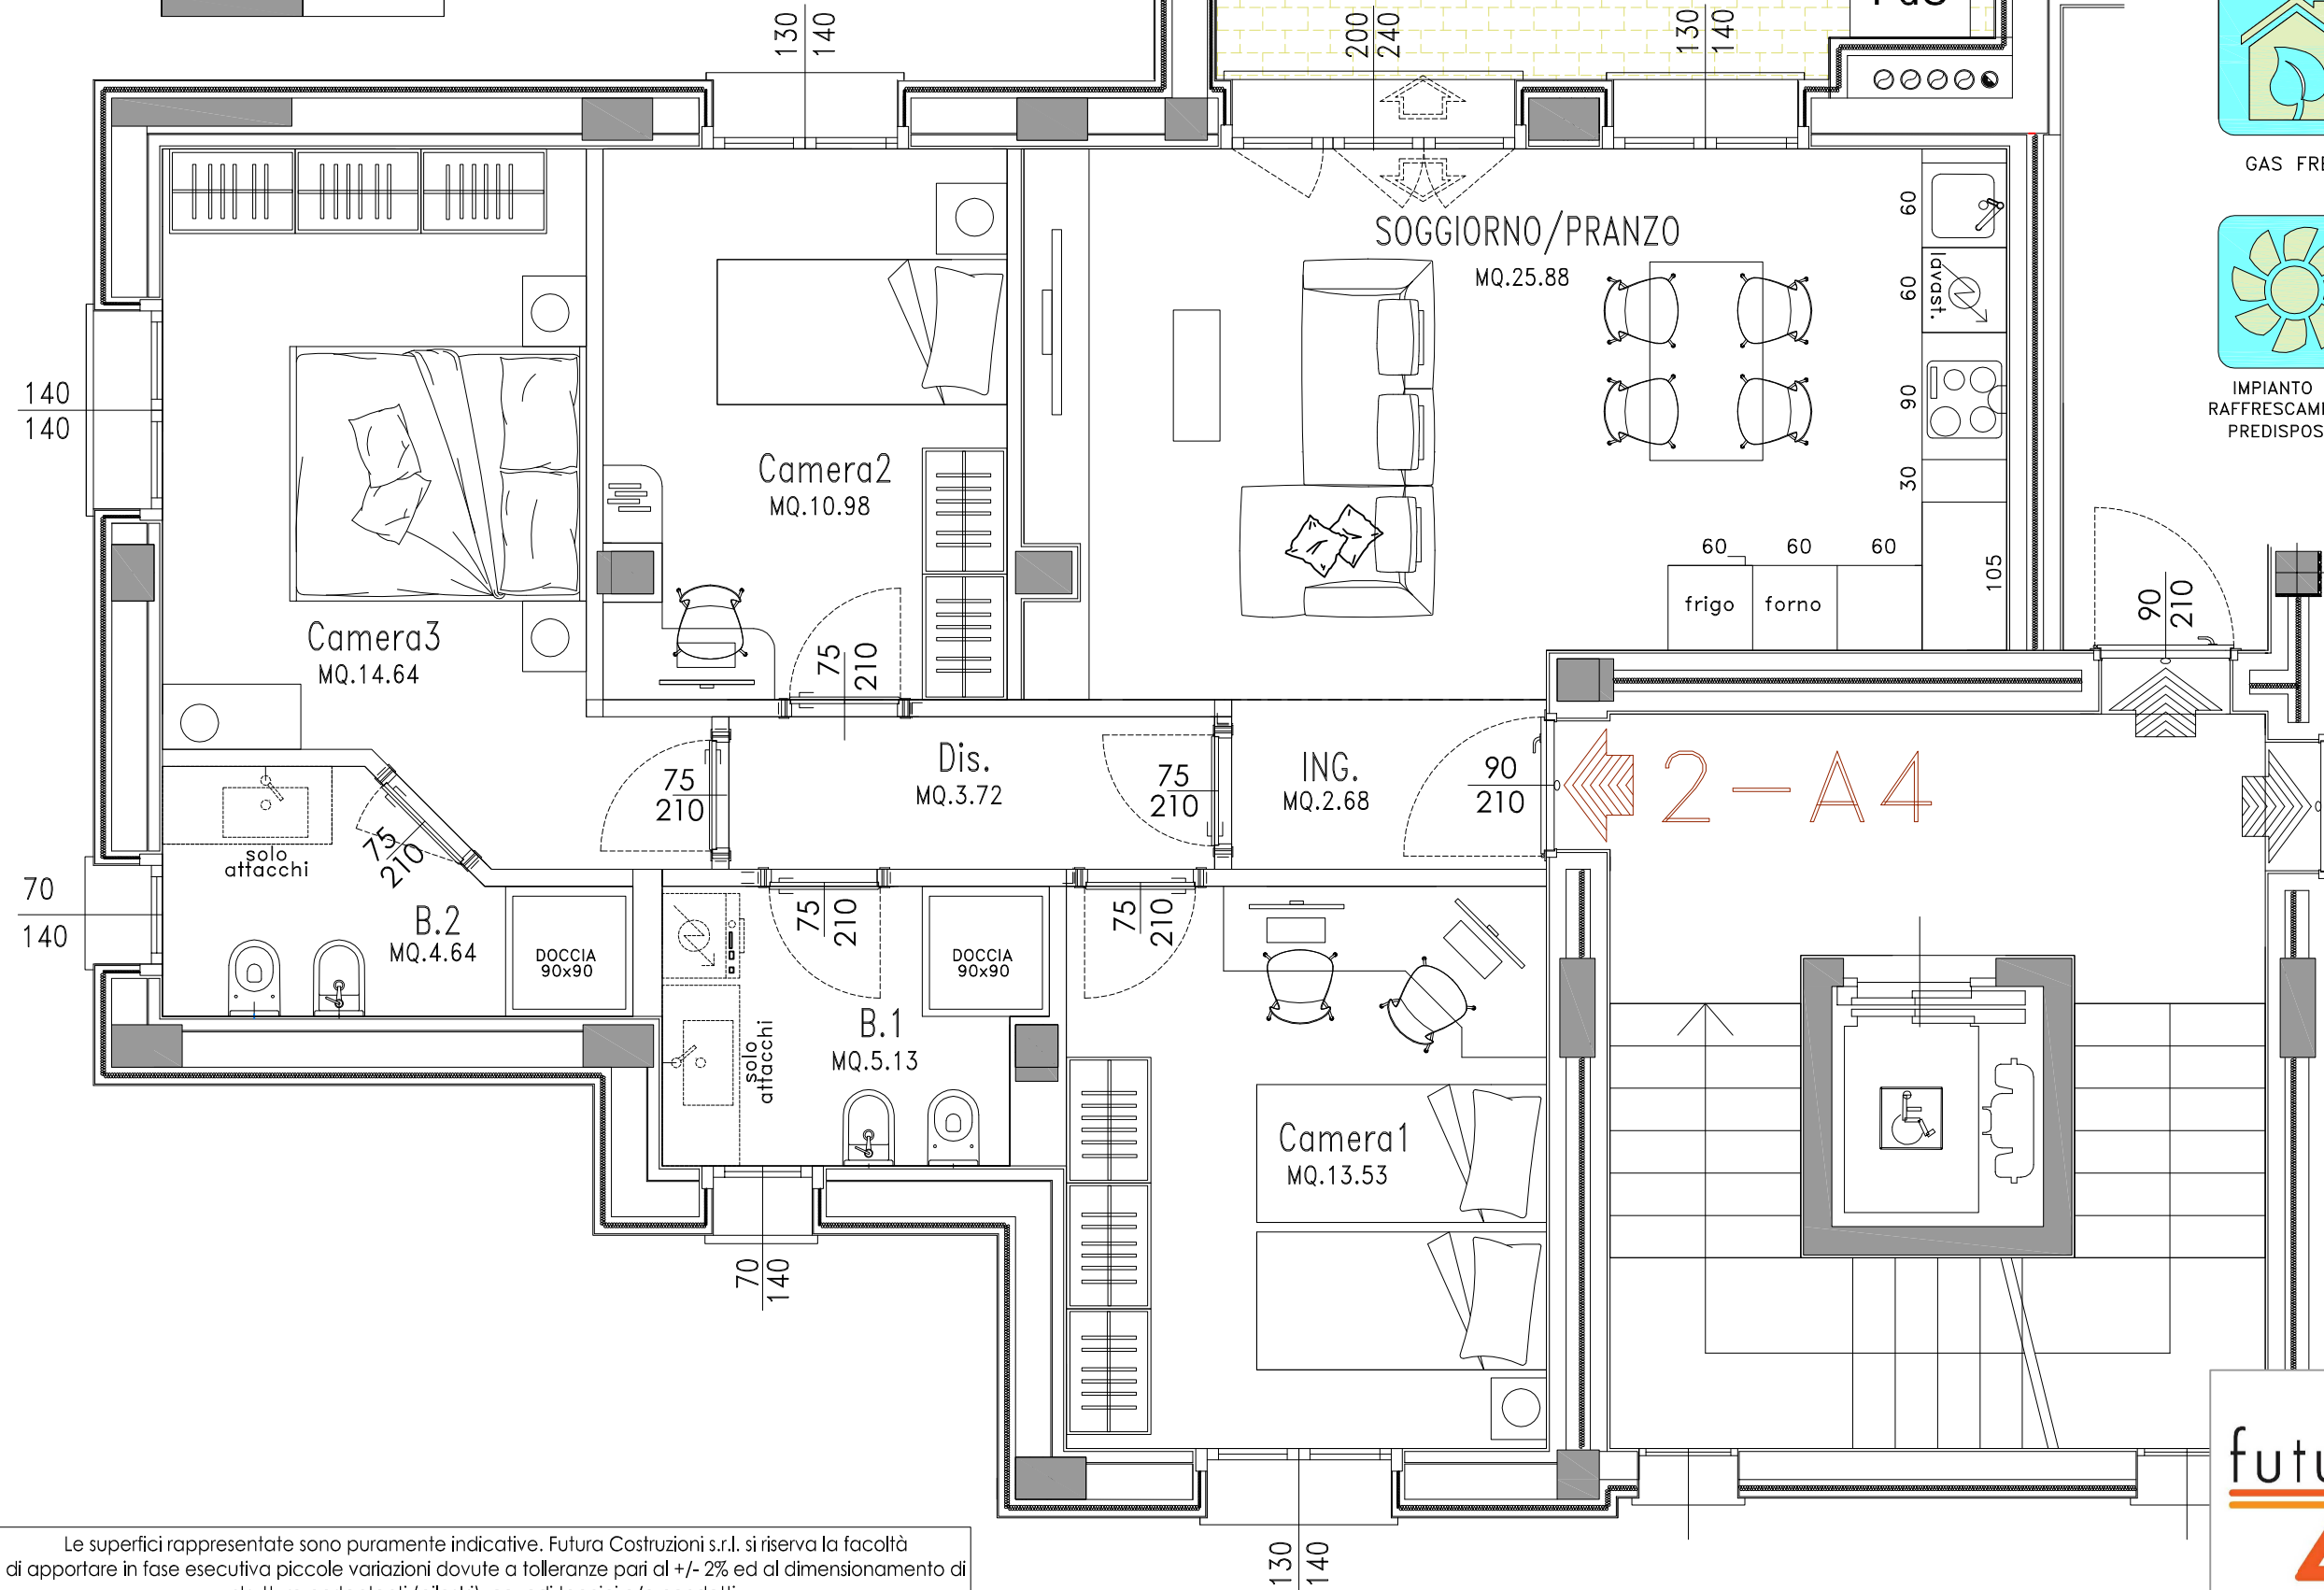

Le superfici rappresentate sono puramente indicative. Futura Costruzioni s.r.l. si riserva la facoltà di apportare in fase esecutiva piccole variazioni dovute a tolleranze pari al +/- 2% ed al dimensionamento di strutture portanti (pilastri), cavedi tecnici e/o condotti.

