
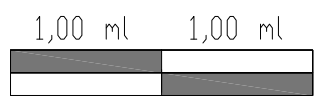


COMUNE DI OZZANO DELL'EMILIA (BO)


VIA SANT'ANDREA
RESIDENZE SANT'ANDREA- EDIFICIO N.2-
-PIANO SECONDO-

APPARTAMENTO 2-A10
-TRILO-

Sup. Utile Appartamento 69,13mq circa

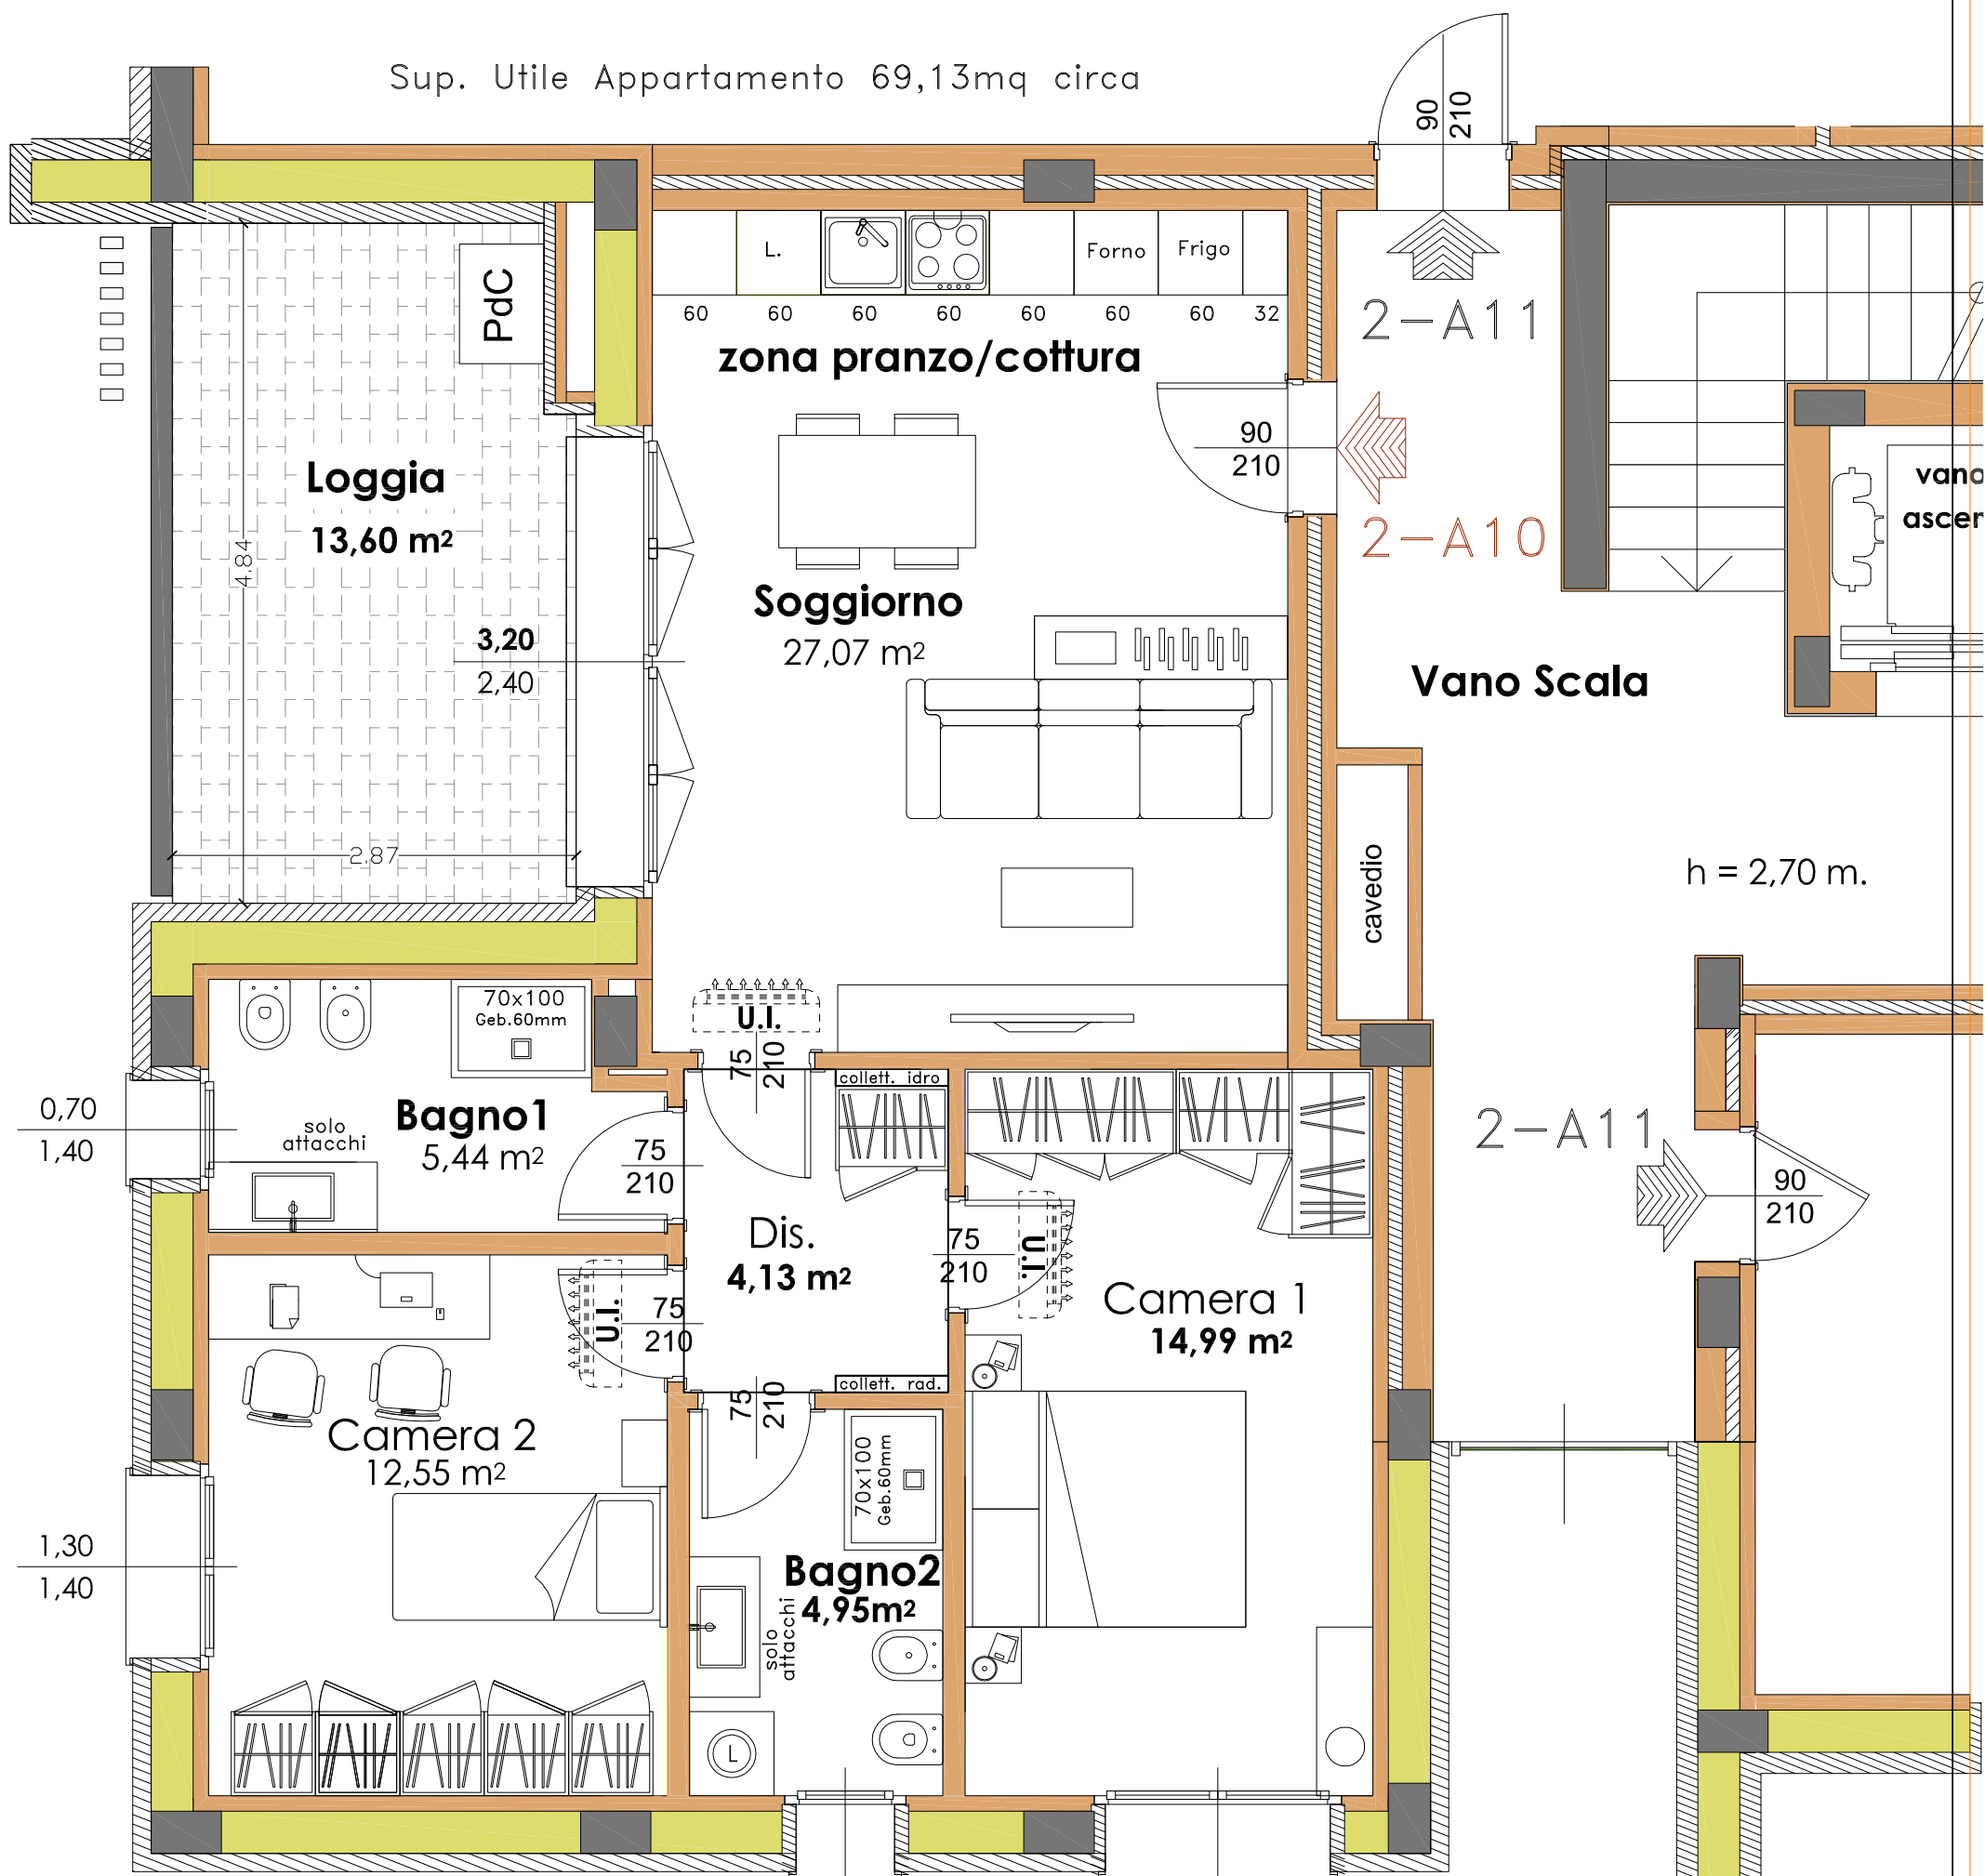

0,70 1,40 1,60 1,40

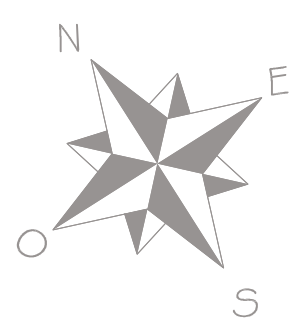

- EDIFICIO ANTISISMICO
- ISOLAMENTO ACUSTICO
- GAS FREE
- IMPIANTO FOTOVOLTAICO
- RISCALDAMENTO AUTONOMO A PAVIMENTO
- IMPIANTO DI RAFFRESCAMENTO PREDISPOSTO

Le superfici rappresentate sono puramente indicative. Futura Costruzioni s.r.l. si riserva la facoltà di apportare in fase esecutiva piccole variazioni dovute a tolleranze pari al +/- 2% ed al dimensionamento di strutture portanti (pilastri), cavedi tecnici e/o condotti.

