


COMUNE DI CASTENASO (BO)
NUOVO FABBRICATO RESIDENZIALE
Via XXV APRILE 1945, n.29

—PLANIMETRIA PIANO INTERRATO—

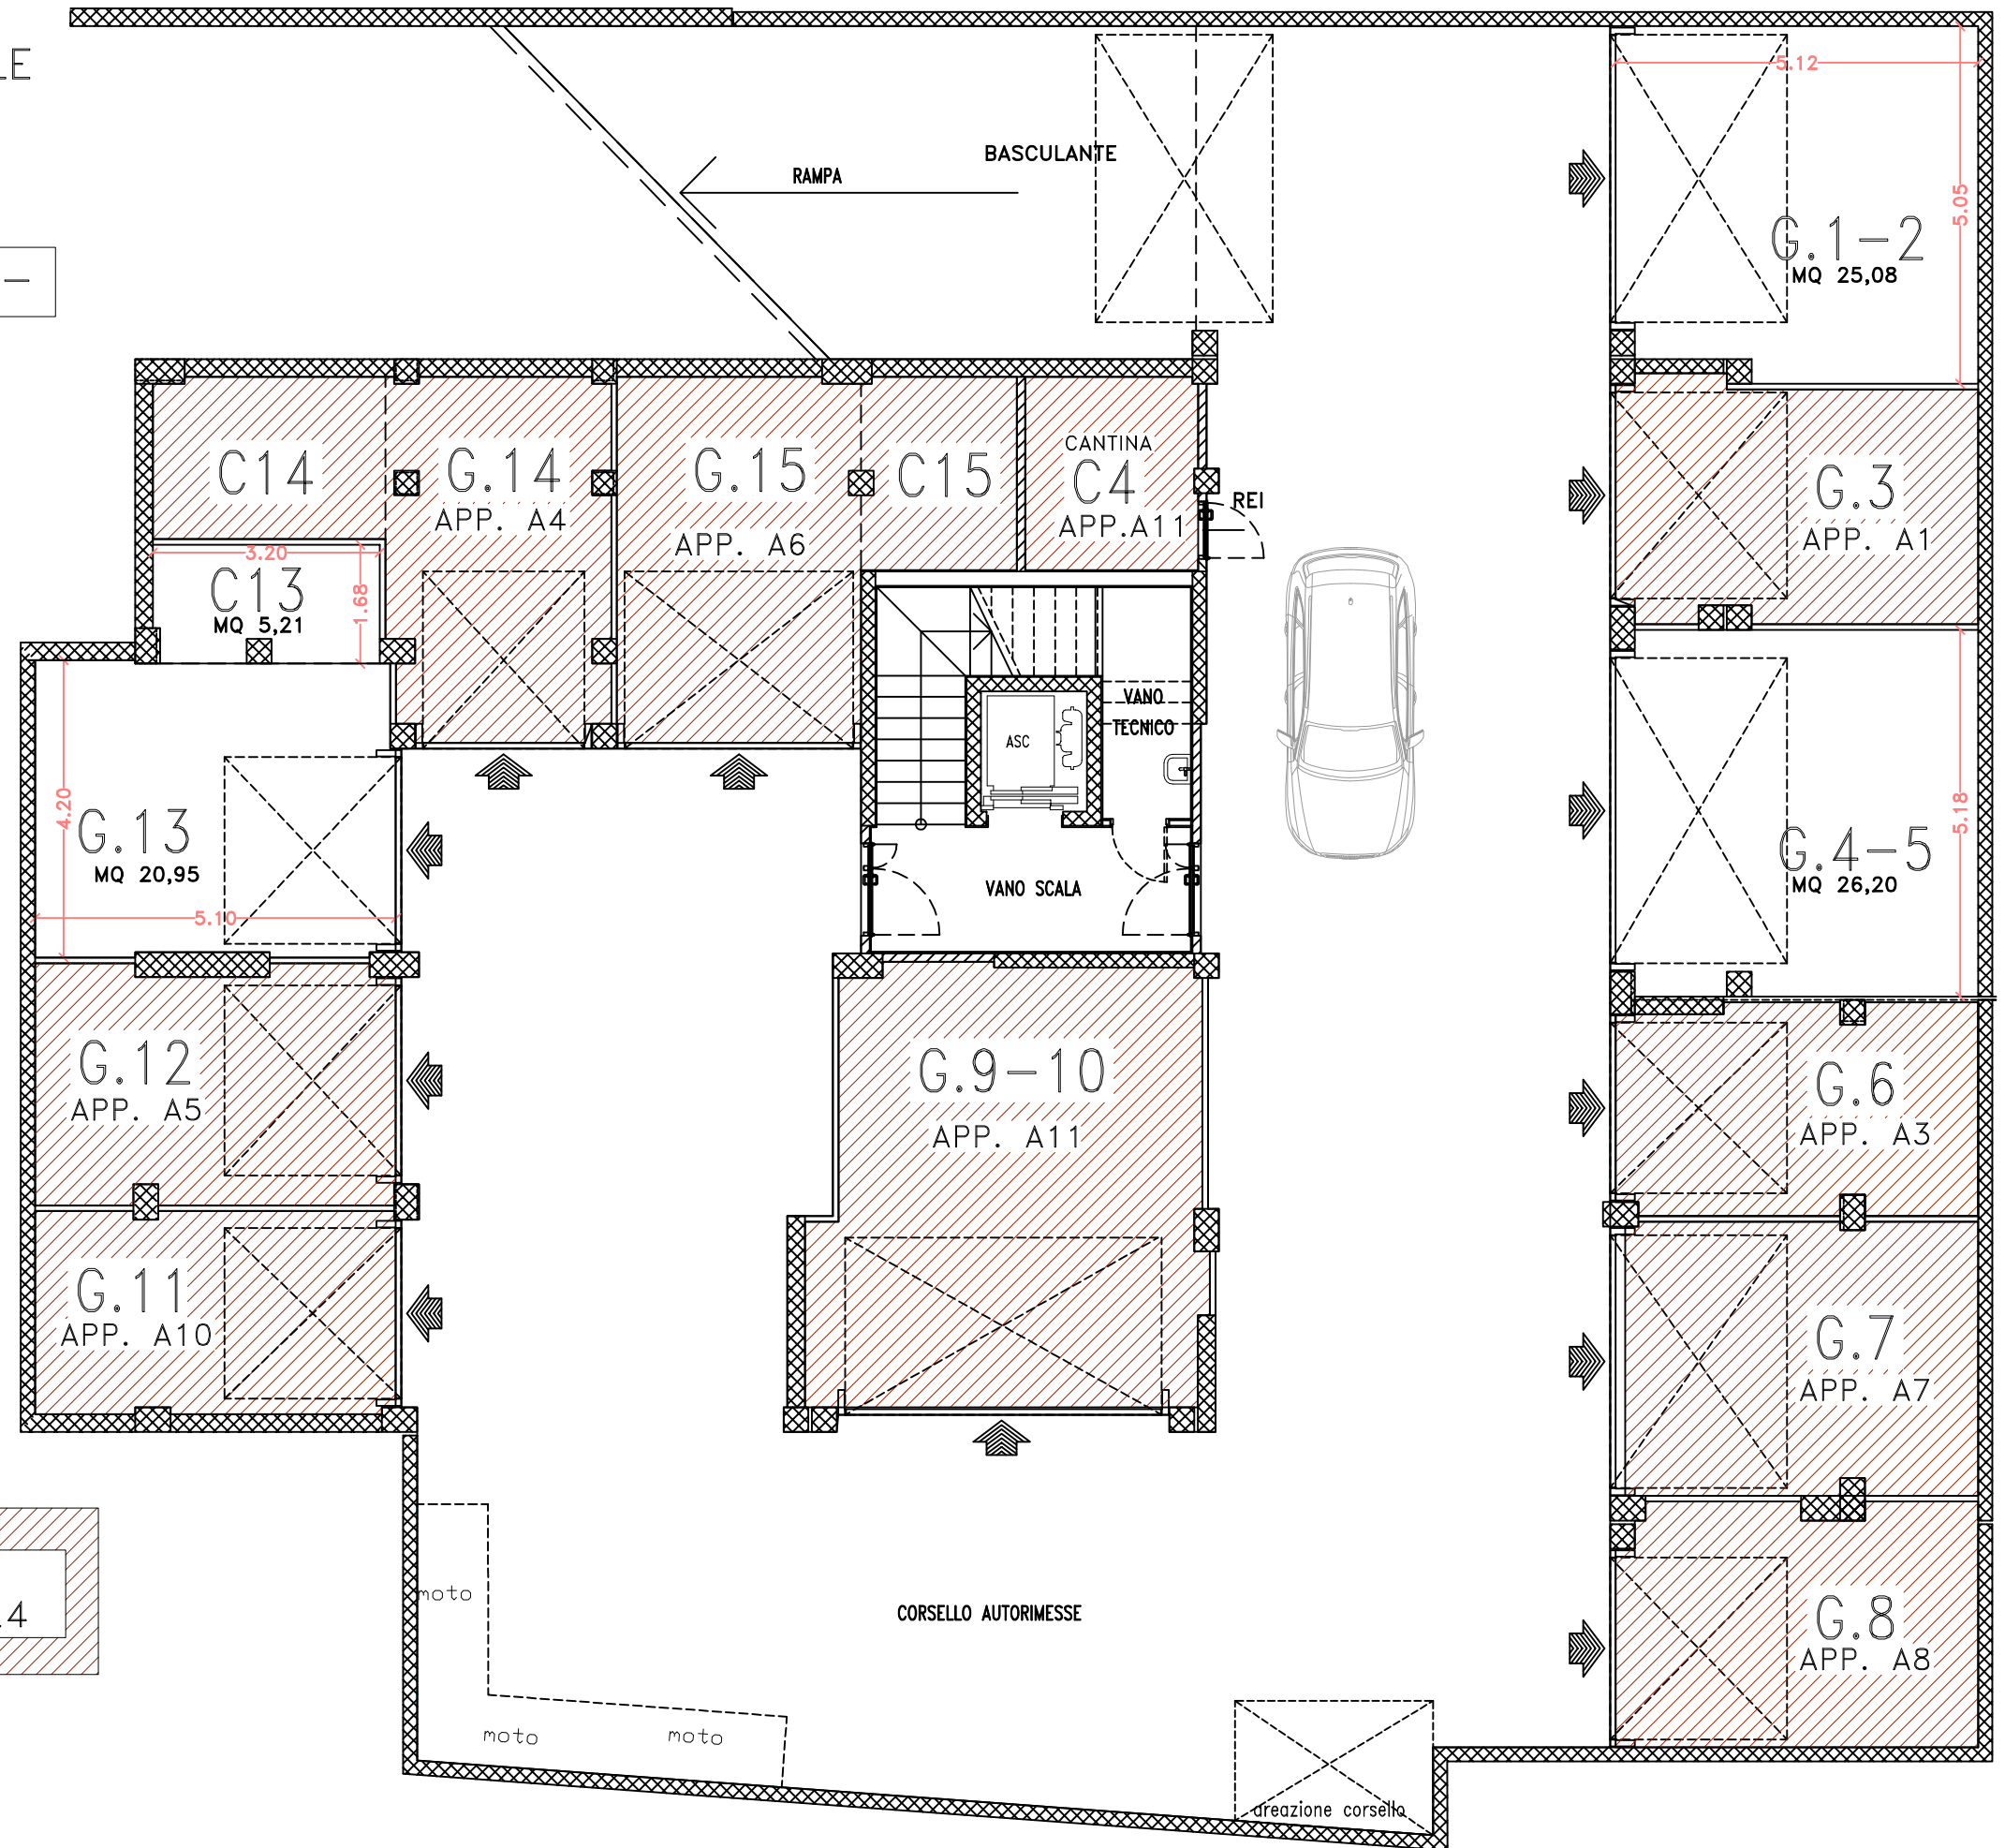

NON PIU' DISPONIBILE
AGGIORNAMENTO DEL 05/12/2024

Le superfici rappresentate sono puramente indicative. FUTURA COSTRUZIONI s.r.l. si riserva la facoltà di apportare in fase esecutiva piccole variazioni dovute a tolleranze pari al +/- 3% ed al dimensionamento di strutture portanti (pilastri), cavedi tecnici e/o condotti.