


COMUNE DI GRANAROLO DELL'EMILIA (BO)  
 CAPOLUOGO, VIA DELLA SOLIDARIETA'  
 NUOVO EDIFICIO RESIDENZIALE -SF09-  
 -PIANO SECONDO-

EDIFICIO SF09  
 APPARTAMENTO B-A6



Sup. Utile Appartamento 94,35mq circa

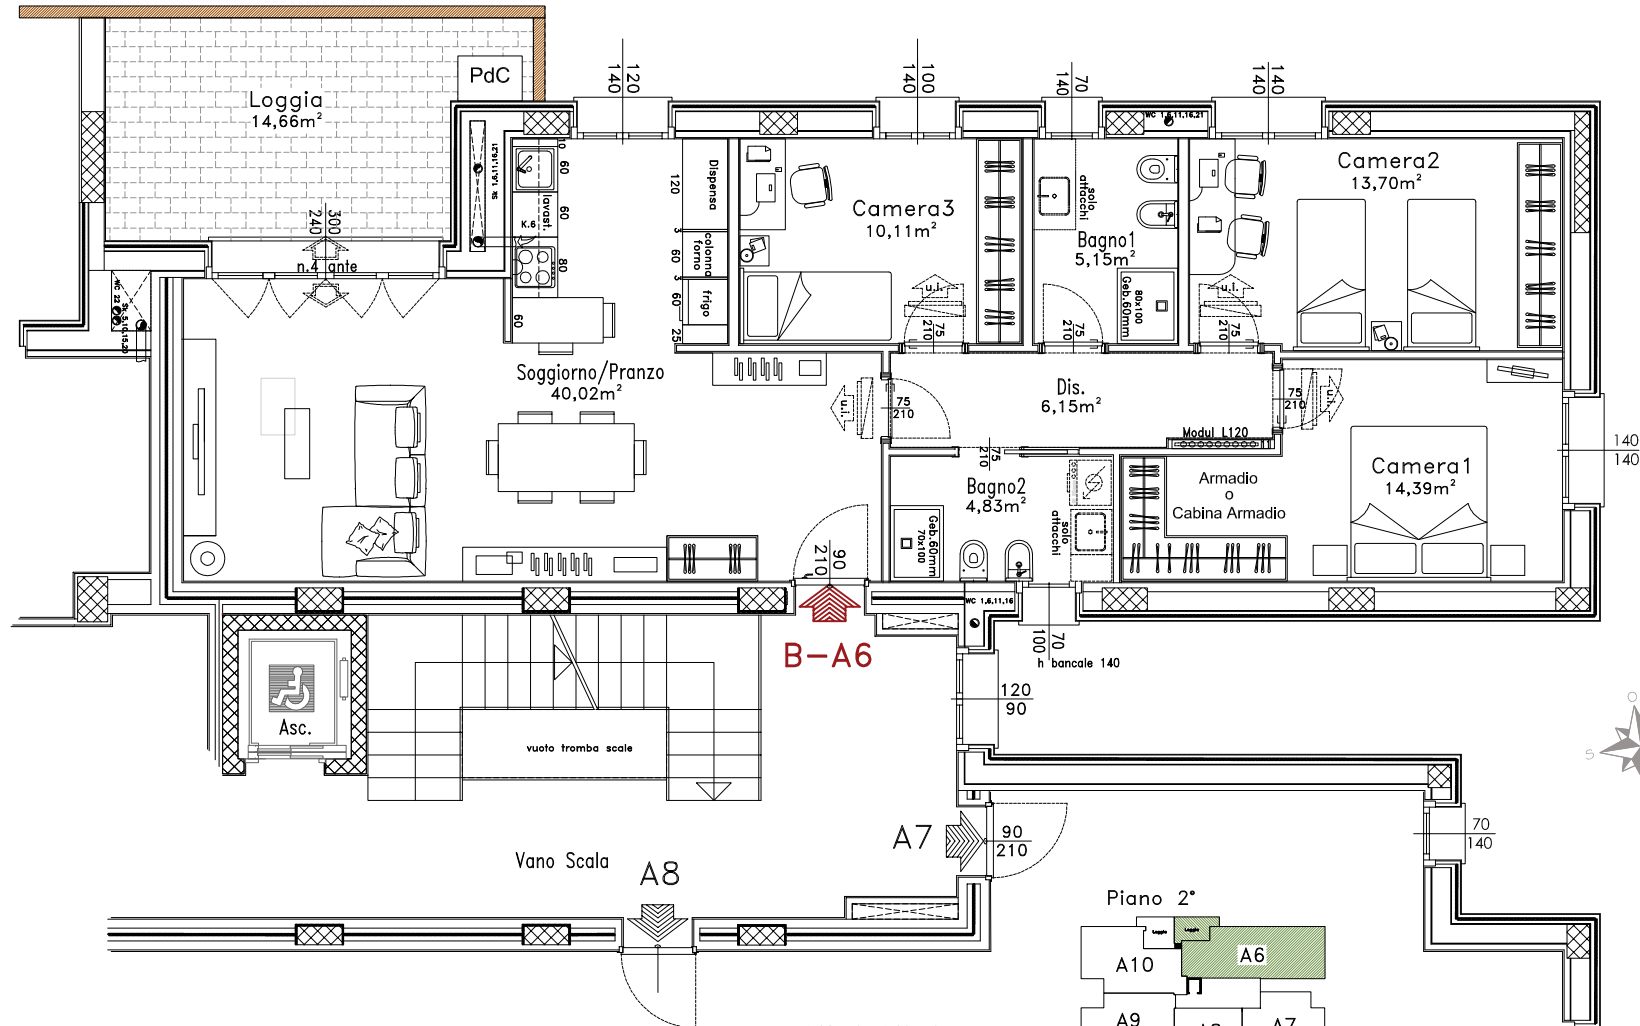

**B-A6**

Vano Scala **A8**

**A7**

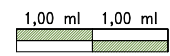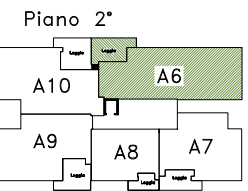

Le superfici rappresentate sono puramente indicative. Futura Costruzioni s.r.l. si riserva la facoltà di apportare in fase esecutiva piccole variazioni dovute a tolleranze pari al +/- 2% ed al dimensionamento di strutture portanti (pilastri), covedi tecnici e/o condotti.

